


日高川ふれあい水辺公園
施設配置平面図

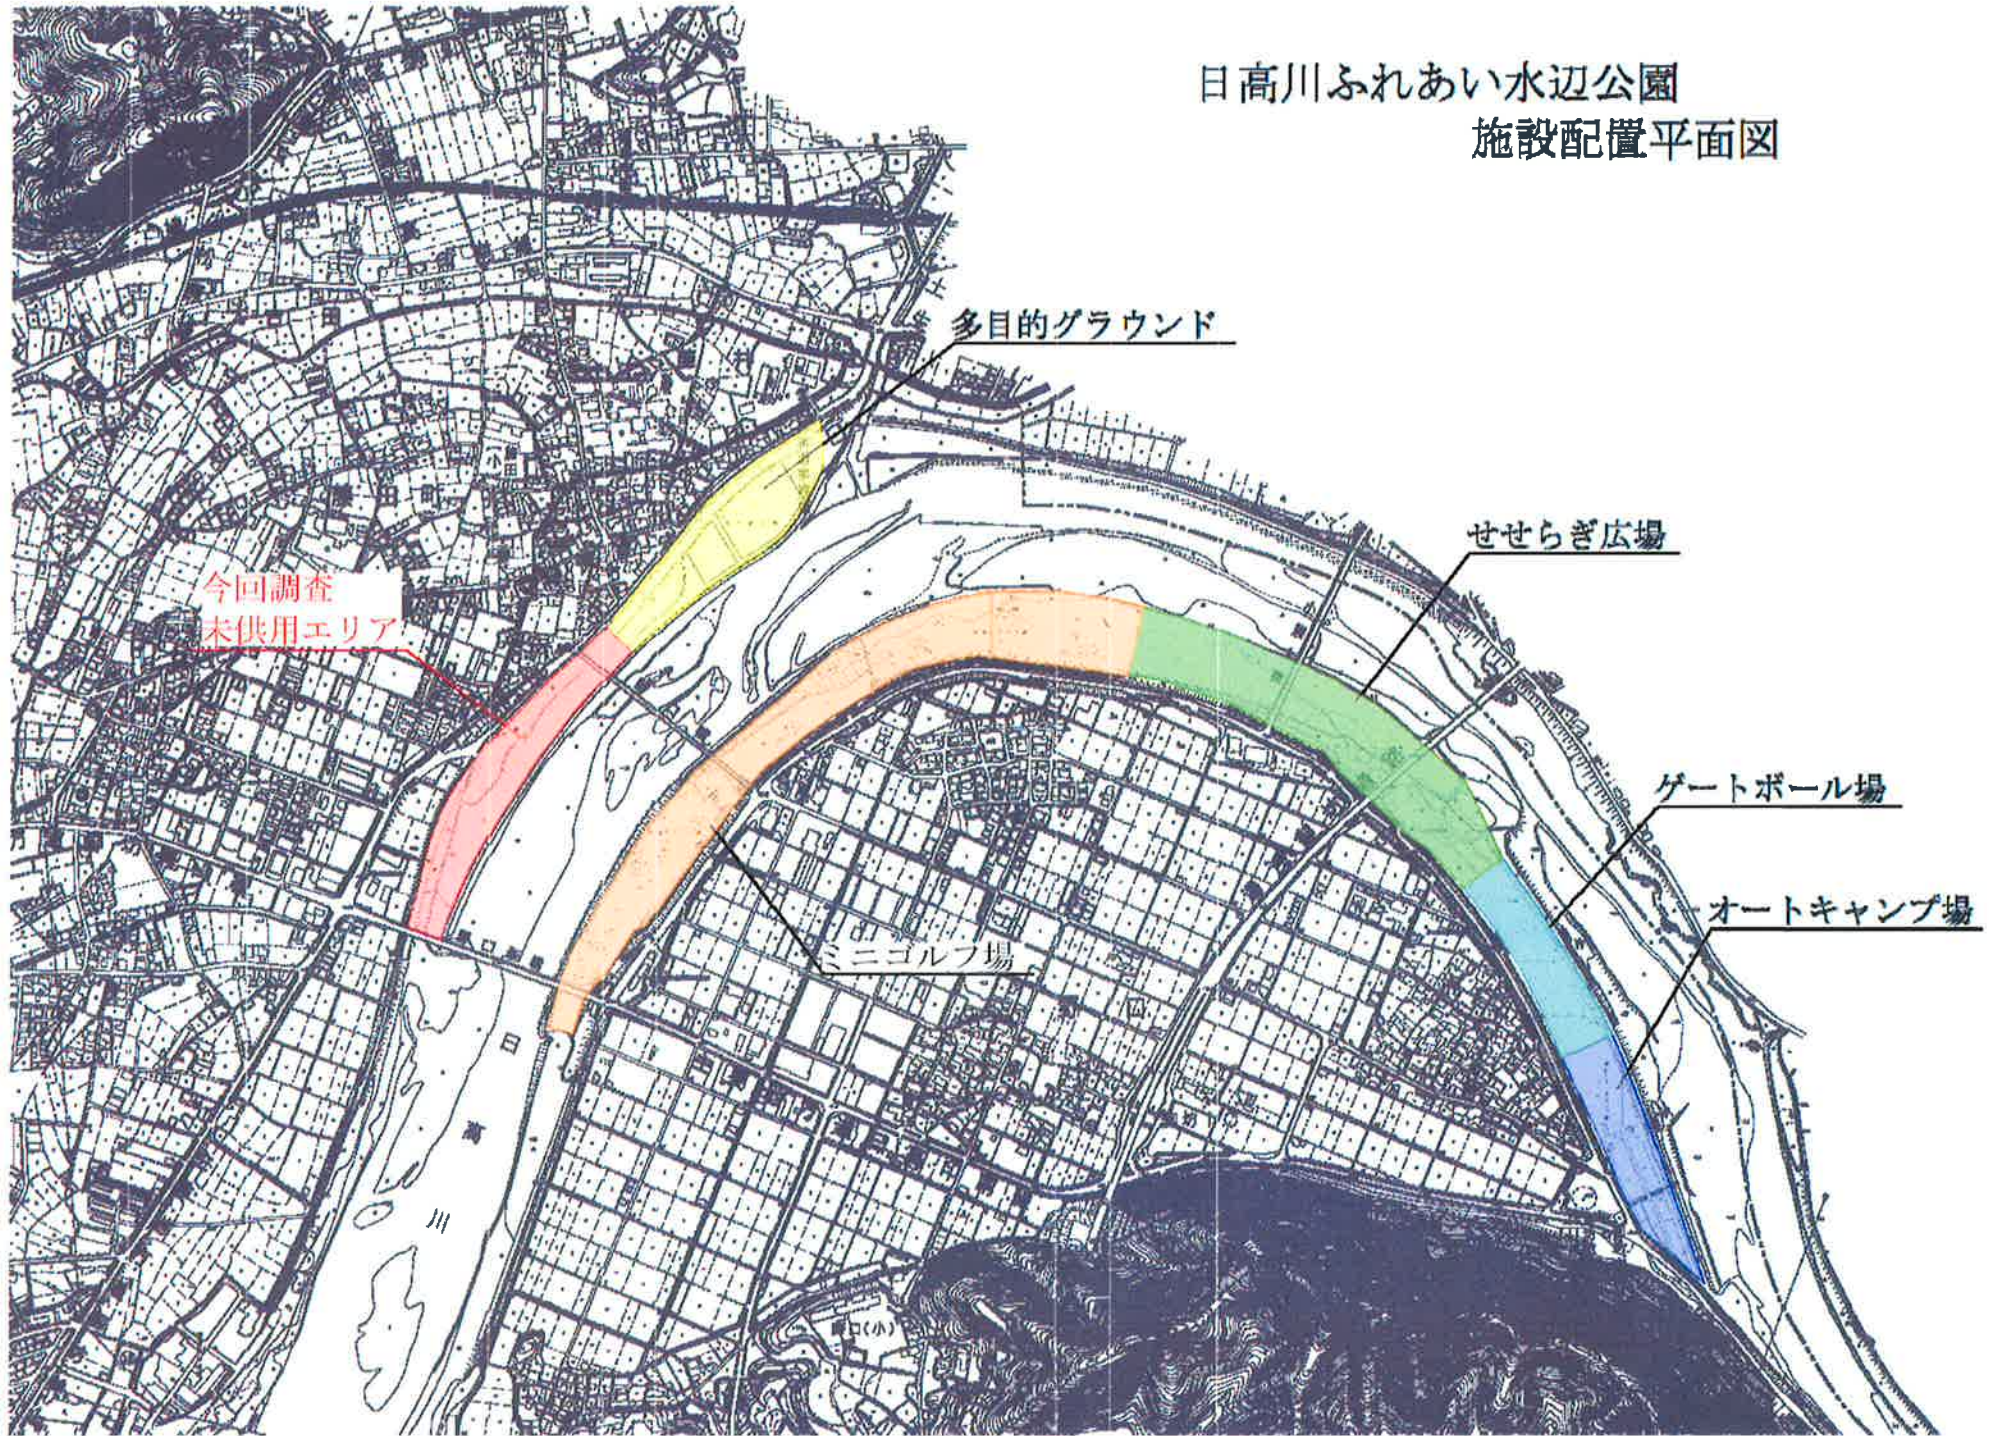

多目的グラウンド

今回調査
未供用エリア

せせらぎ広場

ゲートボール場

オートキャンプ場

ミニゴルフ場